


# CIMETIERE ACTUEL N°2 PLAN d'ETAT des LIEUX

DEPARTEMENT DE LA LOZERE  
COMMUNE de MONTRODAT  
Section AB n° 73

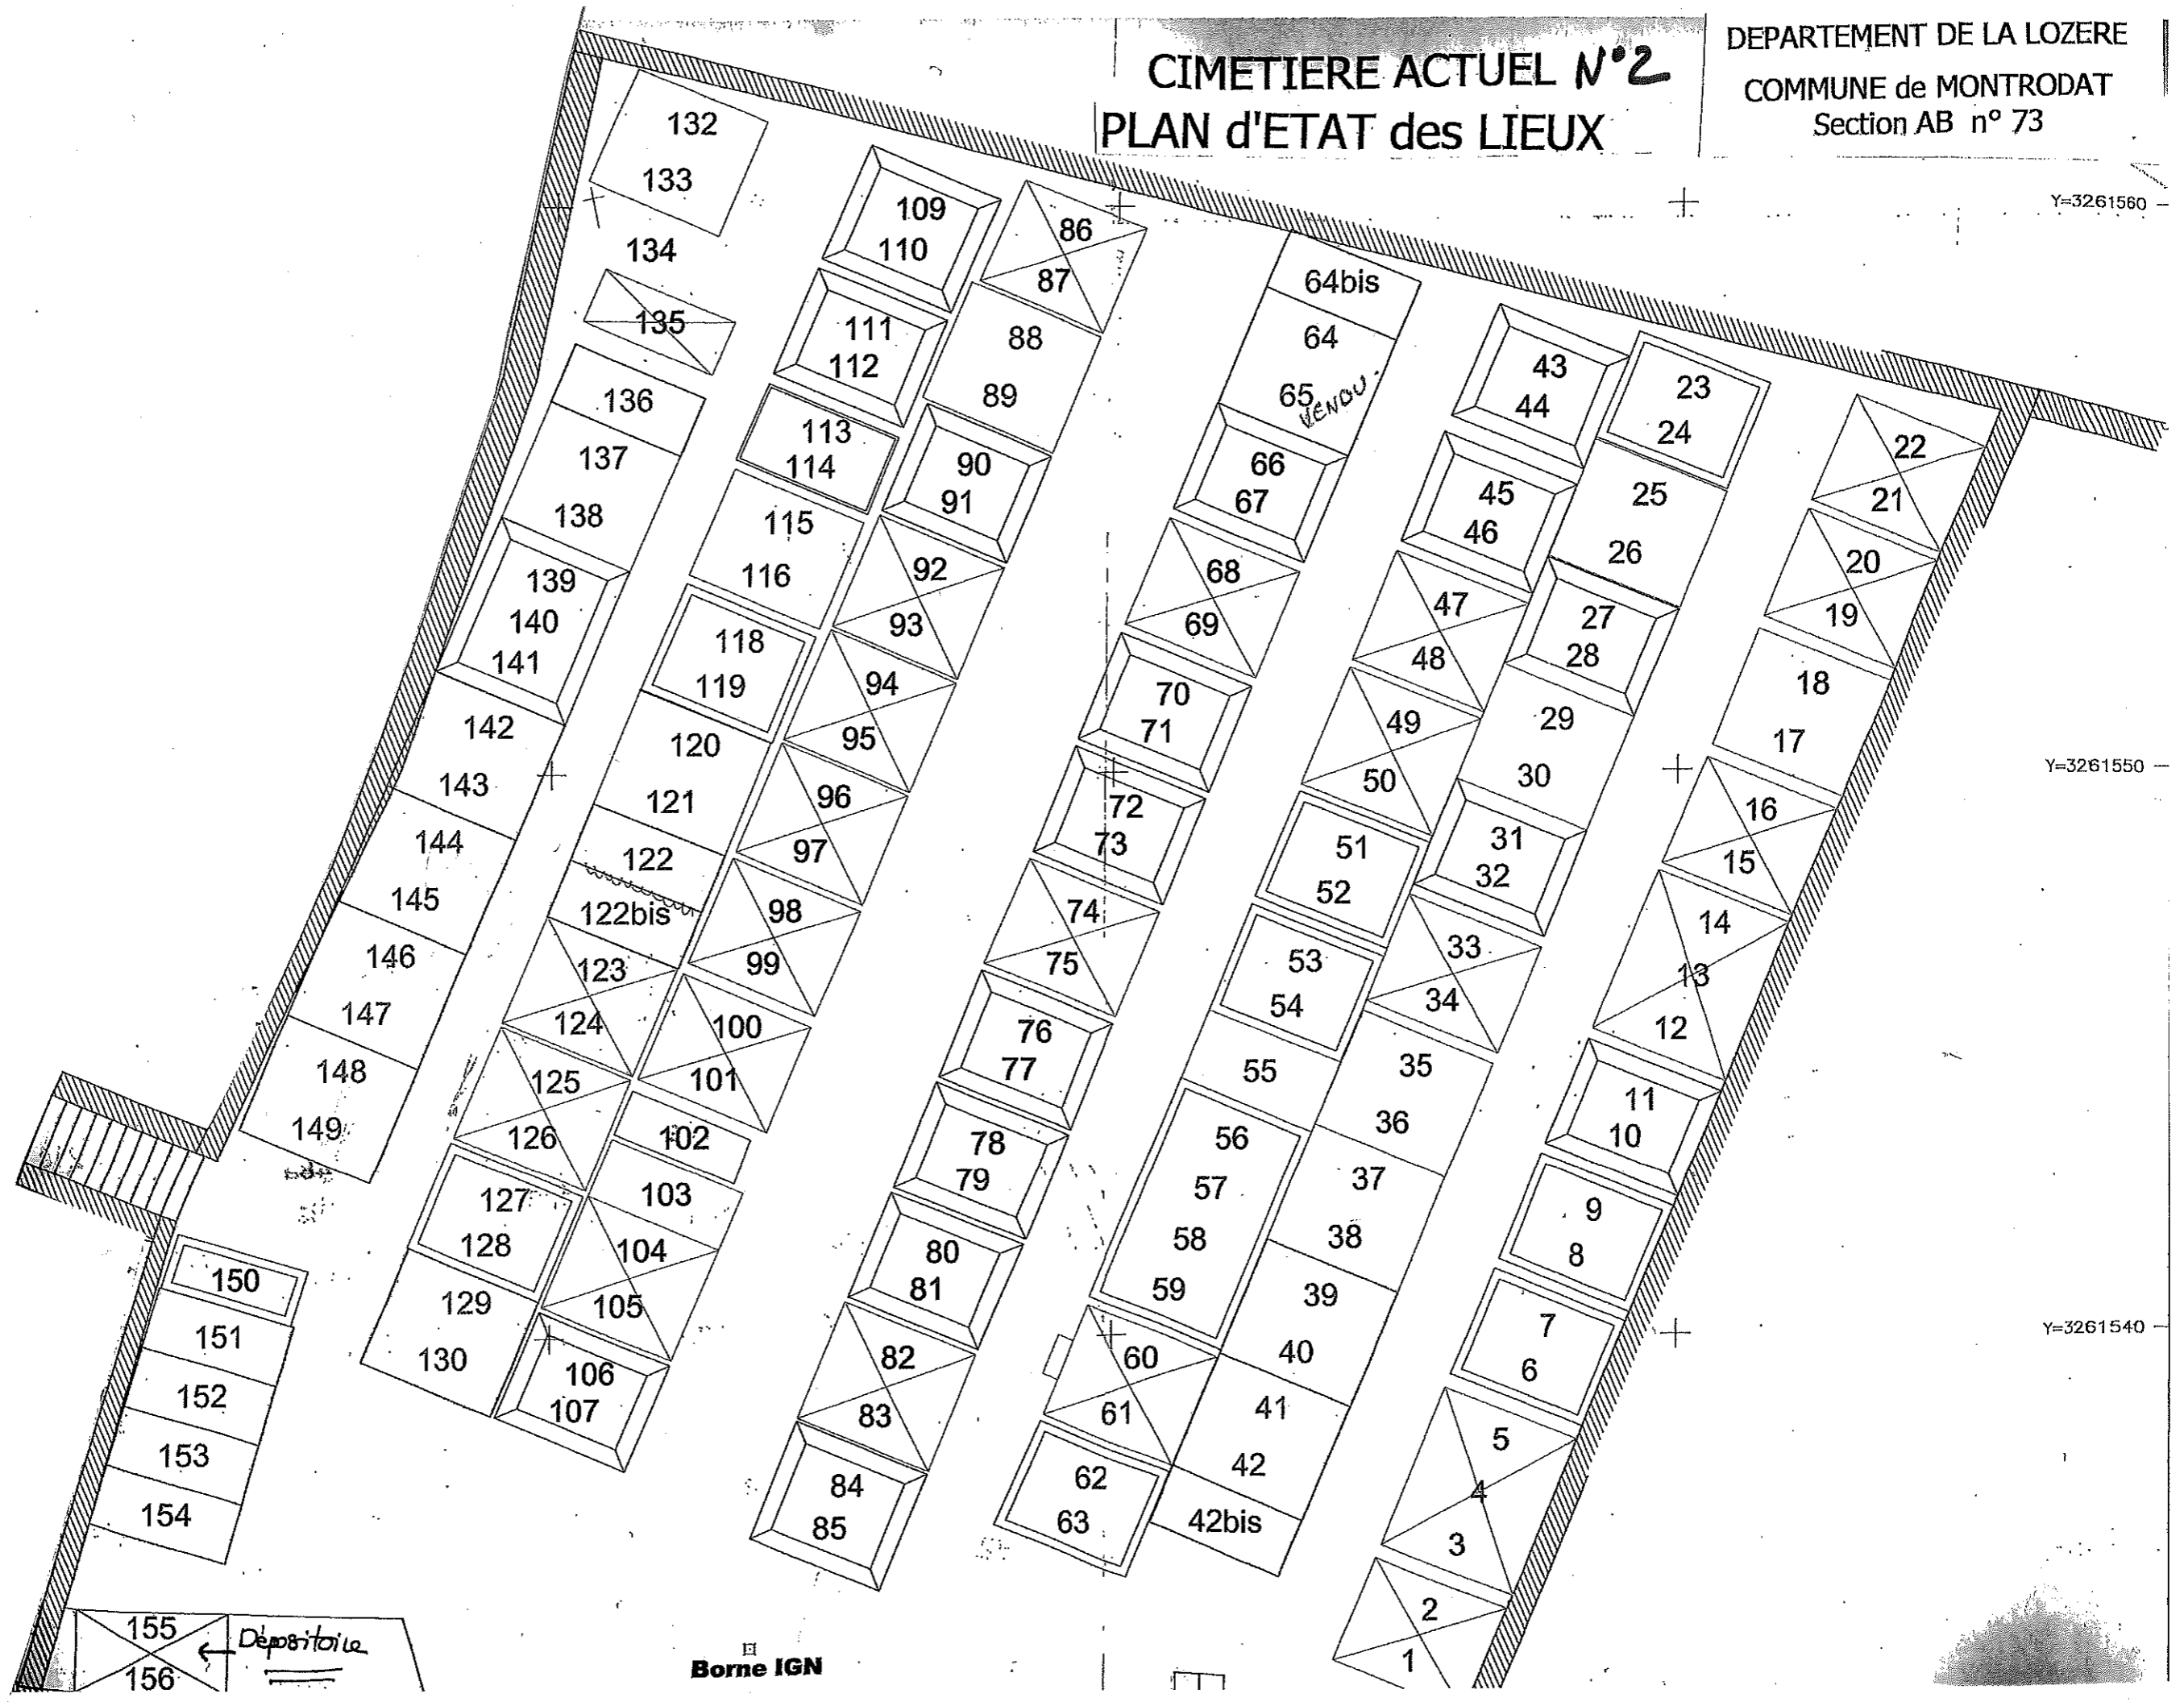

Y=3261560

Y=3261550

Y=3261540

Borne IGN

Depositoire